


Fördjupad översiktsplan för östra Sveg, Härjedalens kommun

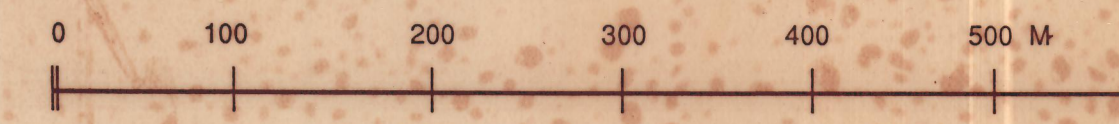

Skala 1:4000

BYN 2:8
Ulf Alexandersson
stadsarkitekt

		Datum
Samrådshandling	X	900209
Utställningshandling	X	910107
Antagandehandling	X	910830

Beteckningar

- Gräns för planområdet
- Område för bostäder
- Område för bostäder där mindre kompl kan prövas i enstaka fall
- Område för icke störande industri. Inom Jme fastställes i detaljplan högsta tillåtna bullernivå m h t intilliggande befintligt bostadsområde
- Område för handel
- Område för allmänt ändamål (skola, bollplan mm)
- Natur- och strövområde
- Område med detaljplan
- Gång och cykelväg
- Huvudväg, matarväg
- Järnväg med stickspår
- Reservområde för bostäder, får tas i anspråk endast under förutsättning att godtagbara bullernivåer från intilliggande industrier föreligger

