


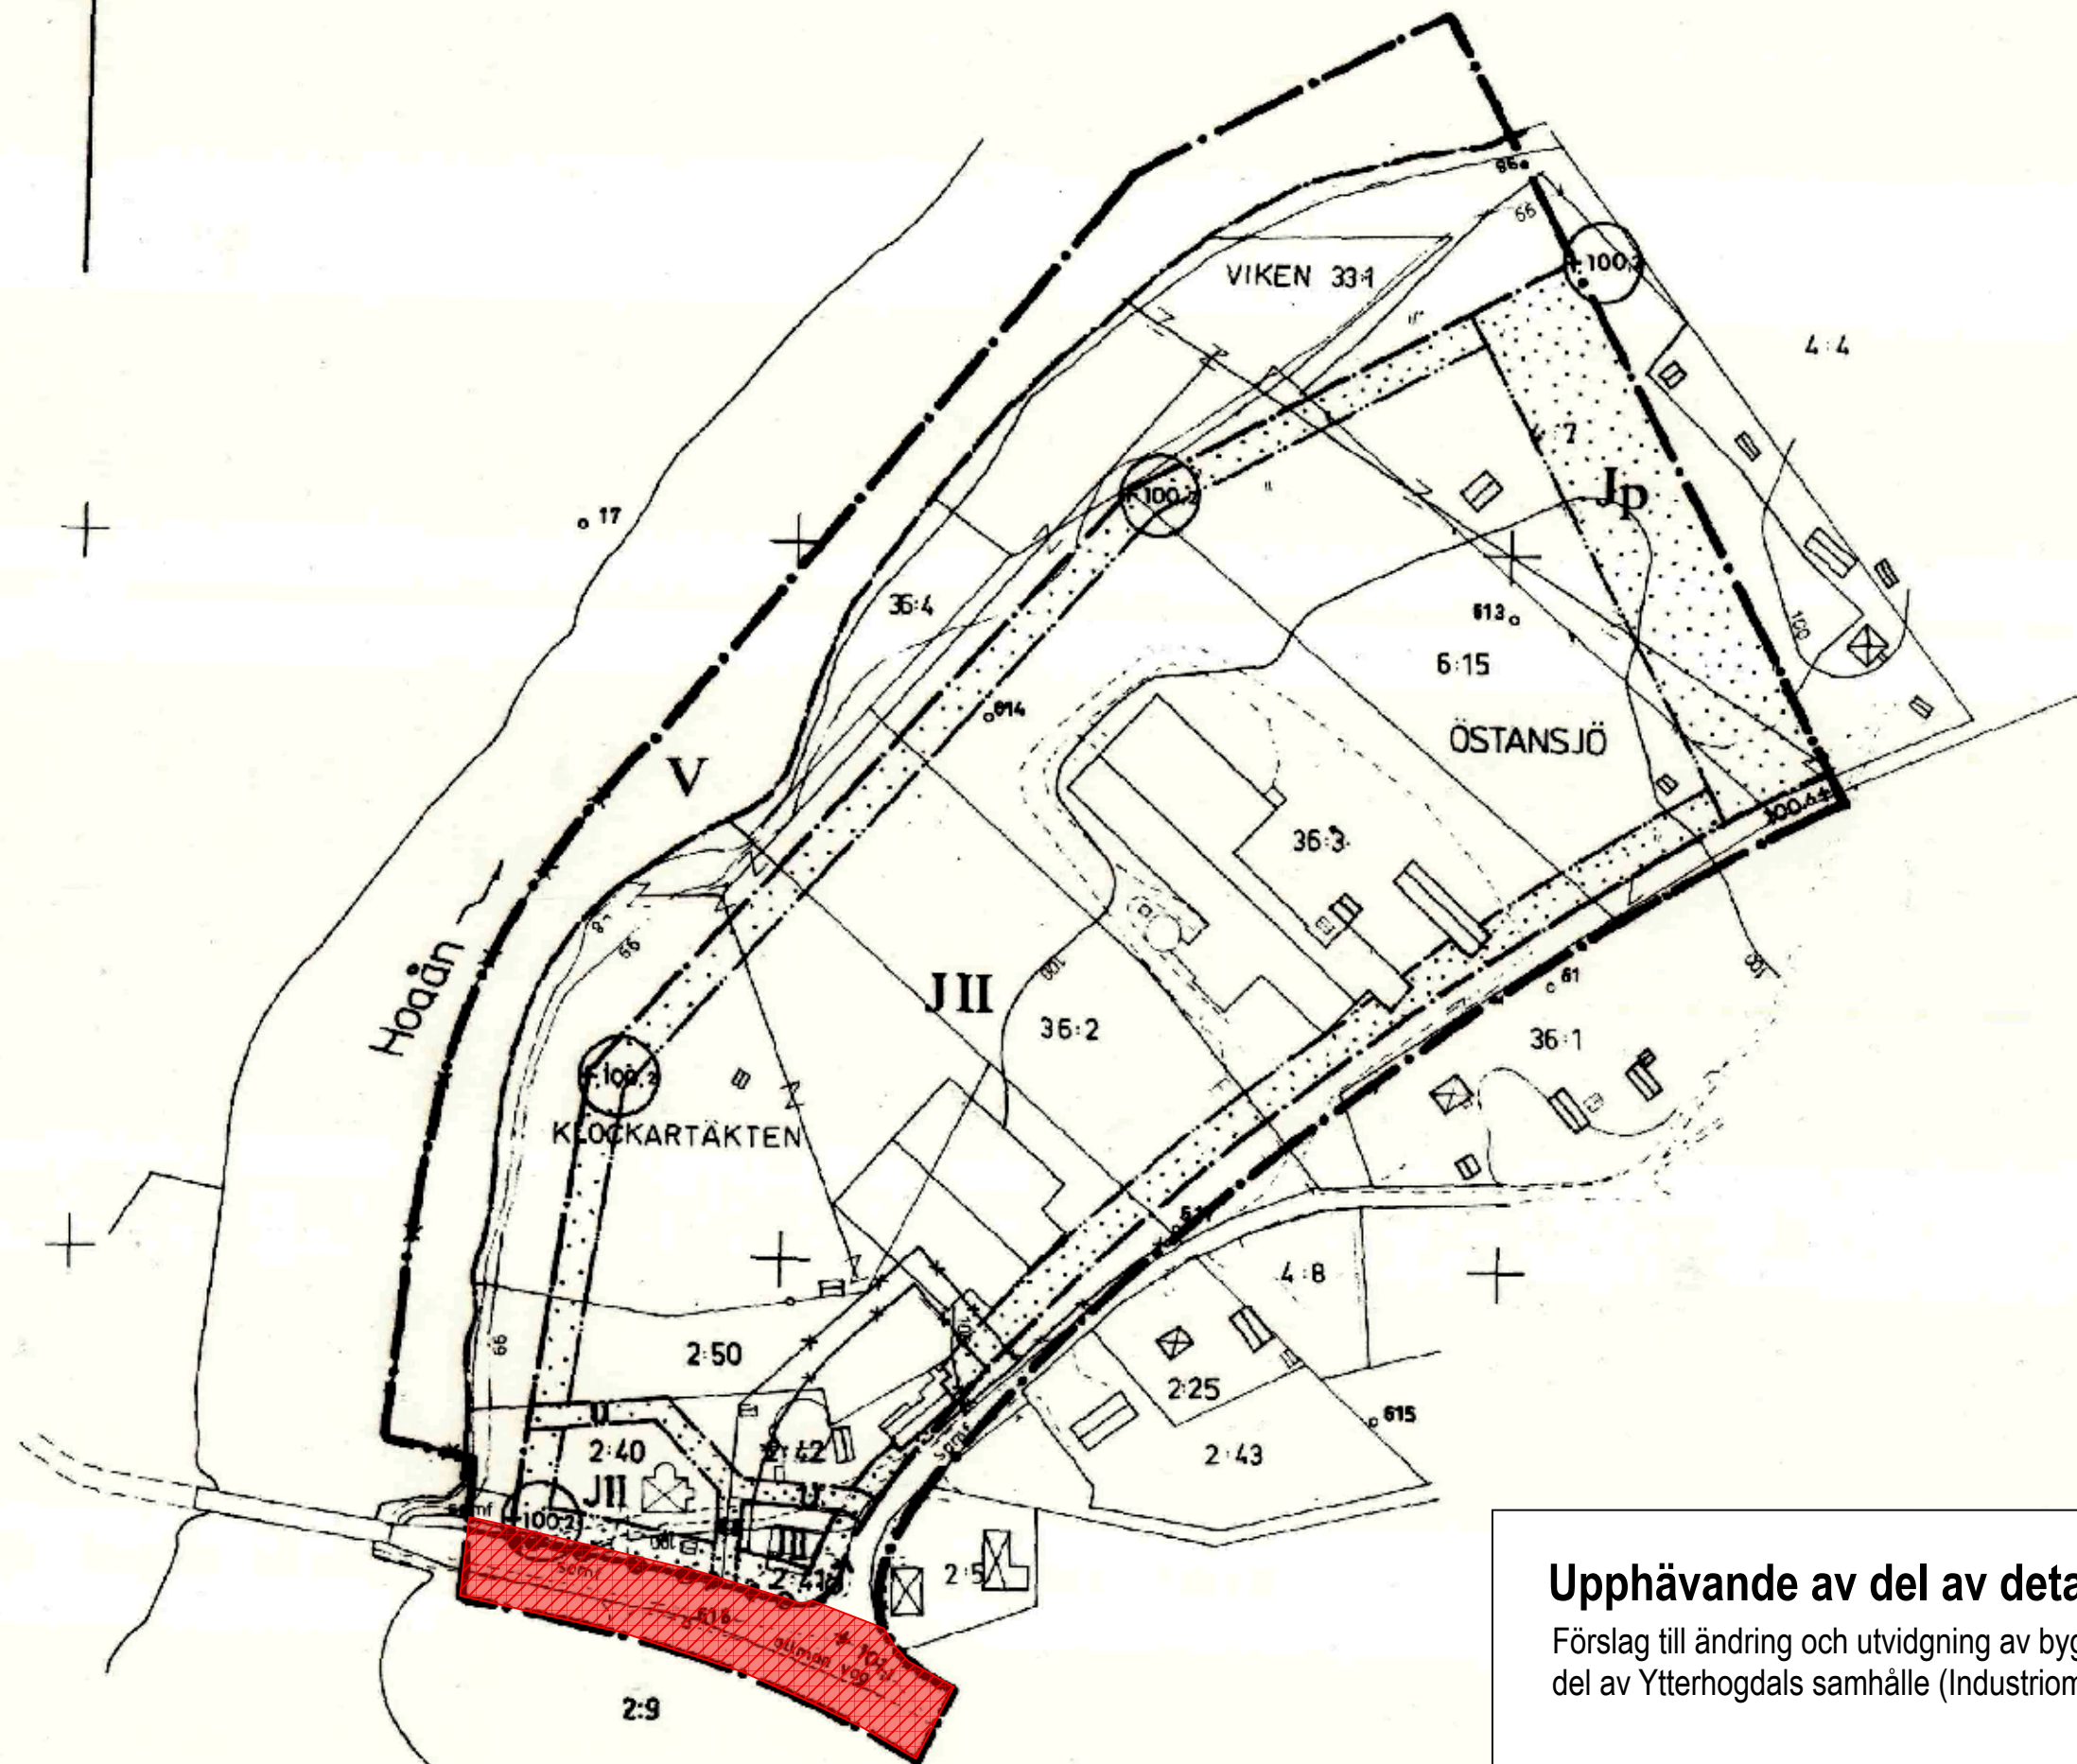

Josef Rundström
Planarkitekt

1:1000

1:800



GRUNDKARTANS RIKTIGHET
BESTYRKES

Robert Kallin

ROBERT KALLIN
LANTMÄTARE

Y = 1200

Y = 1400

Upphävande av del av detaljplan

Förslag till ändring och utvidgning av byggnadsplan för del av Ytterhogdals samhälle (Industriområde vid Hoaån)

Härjedalens kommun, Jämtlands län
2026-03-23

Område som upphävs

Josef Rundström
Planarkitekt

SAMRÅDSHANDLING

Beslutsdatum

Påbörjad: 2026-02-03

Samråd: 2026-03-23

Granskning:

Antagande ():

Laga kraft:

Dnr: KS2026-229

23-YTT-1185

BETECKNINGAR

GRUNDKARTA

- FASTIGHETSGRÄNS
- 6:15 FASTIGHETSBECKNING
- - - - - VÄGAR
- ☒ HUVUDBYGGNAD RESP FÖRRÅDSBYGGNAD
- STAKET
- 92 98 NIVÅKURVOR
- Z - HÖGSPÄNNINGSLEDNING
- + PUNKT I RUTNÄT
- o 20 POLYGONPUNKT

BYGGNADSPÅN

A. GRÄNSBECKNINGAR

- BYGGNADSPÅNEGRÄNS
- GÄLLANDE OMRÅDESGRÄNS AVSEDD ATT BIBEHÅLLAS
- GÄLLANDE BESTÄMMELESGRÄNS AVSEDD ATT BIBEHÅLLAS
- * - GÄLLANDE OMRÅDES- ELLER BESTÄMMELESGRÄNS AVSEDD ATT UTGÅ
- - - BYGGNADSMARKS- ELLER ANNAN OMRÅDESGRÄNS
- - - BESTÄMMELESGRÄNS
- ← o → FÖRBUD MOT UTFART

B. OMRÅDESBETECKNINGAR

ALLMÄN PLATS

- ☐ VÄGMARK
- ☐ PARK ELLER PLANTERING

BYGGNADSMARK

- ☐ J OMRÅDE FÖR INDUSTRIÄNDAMÅL

SPECIALOMRÅDEN

- ☐ V VATTENOMRÅDE

C. ÖVRIGA BETECKNINGAR

- ☐ MARK SOM ICKE FÅR BEBYGGAS
- Jp MARK SOM ICKE FÅR BEBYGGAS, INDUSTRIPARK
- u MARK TILLGÄNGLIG FÖR UNDERJORDISKA LEDNINGAR
- +0.0 VÄGHÖJD
- ⊕ ANNAN MARKHÖJD
- II ANTAL VÅNINGAR

Förställt genom länsstyrelsens beslut denna dag.
Enär jämlikt 150 § tredje stycket byggnadslagen klä-
gan ej må föres mot beslutet, har detta vinnit laga
kraft; belygar.

Östersund 13.10 1972

Ragnhild Rosenius

FÖRSLAG TILL ÄNDRING OCH UTVIDGNING AV
BYGGNADSPÅN FÖR DEL AV

YTTERHOGDALS SAMHÄLLE

(INDUSTRIOMRÅDE VID HOAÅN)

UMEÅ DEN 10 APRIL 1972
ALLMÄNNA INGENJÖRSBYRÅN AB
UMEÅKONTORET

Robert Kallin

ROBERT KALLIN
LAN TMÄTARE

SKALA 1:2000 20 0 100 200 METRER

KOPIA

likalydande med originalet

Bestyrkes:

Ragnhild Rosenius