


PLANKARTA

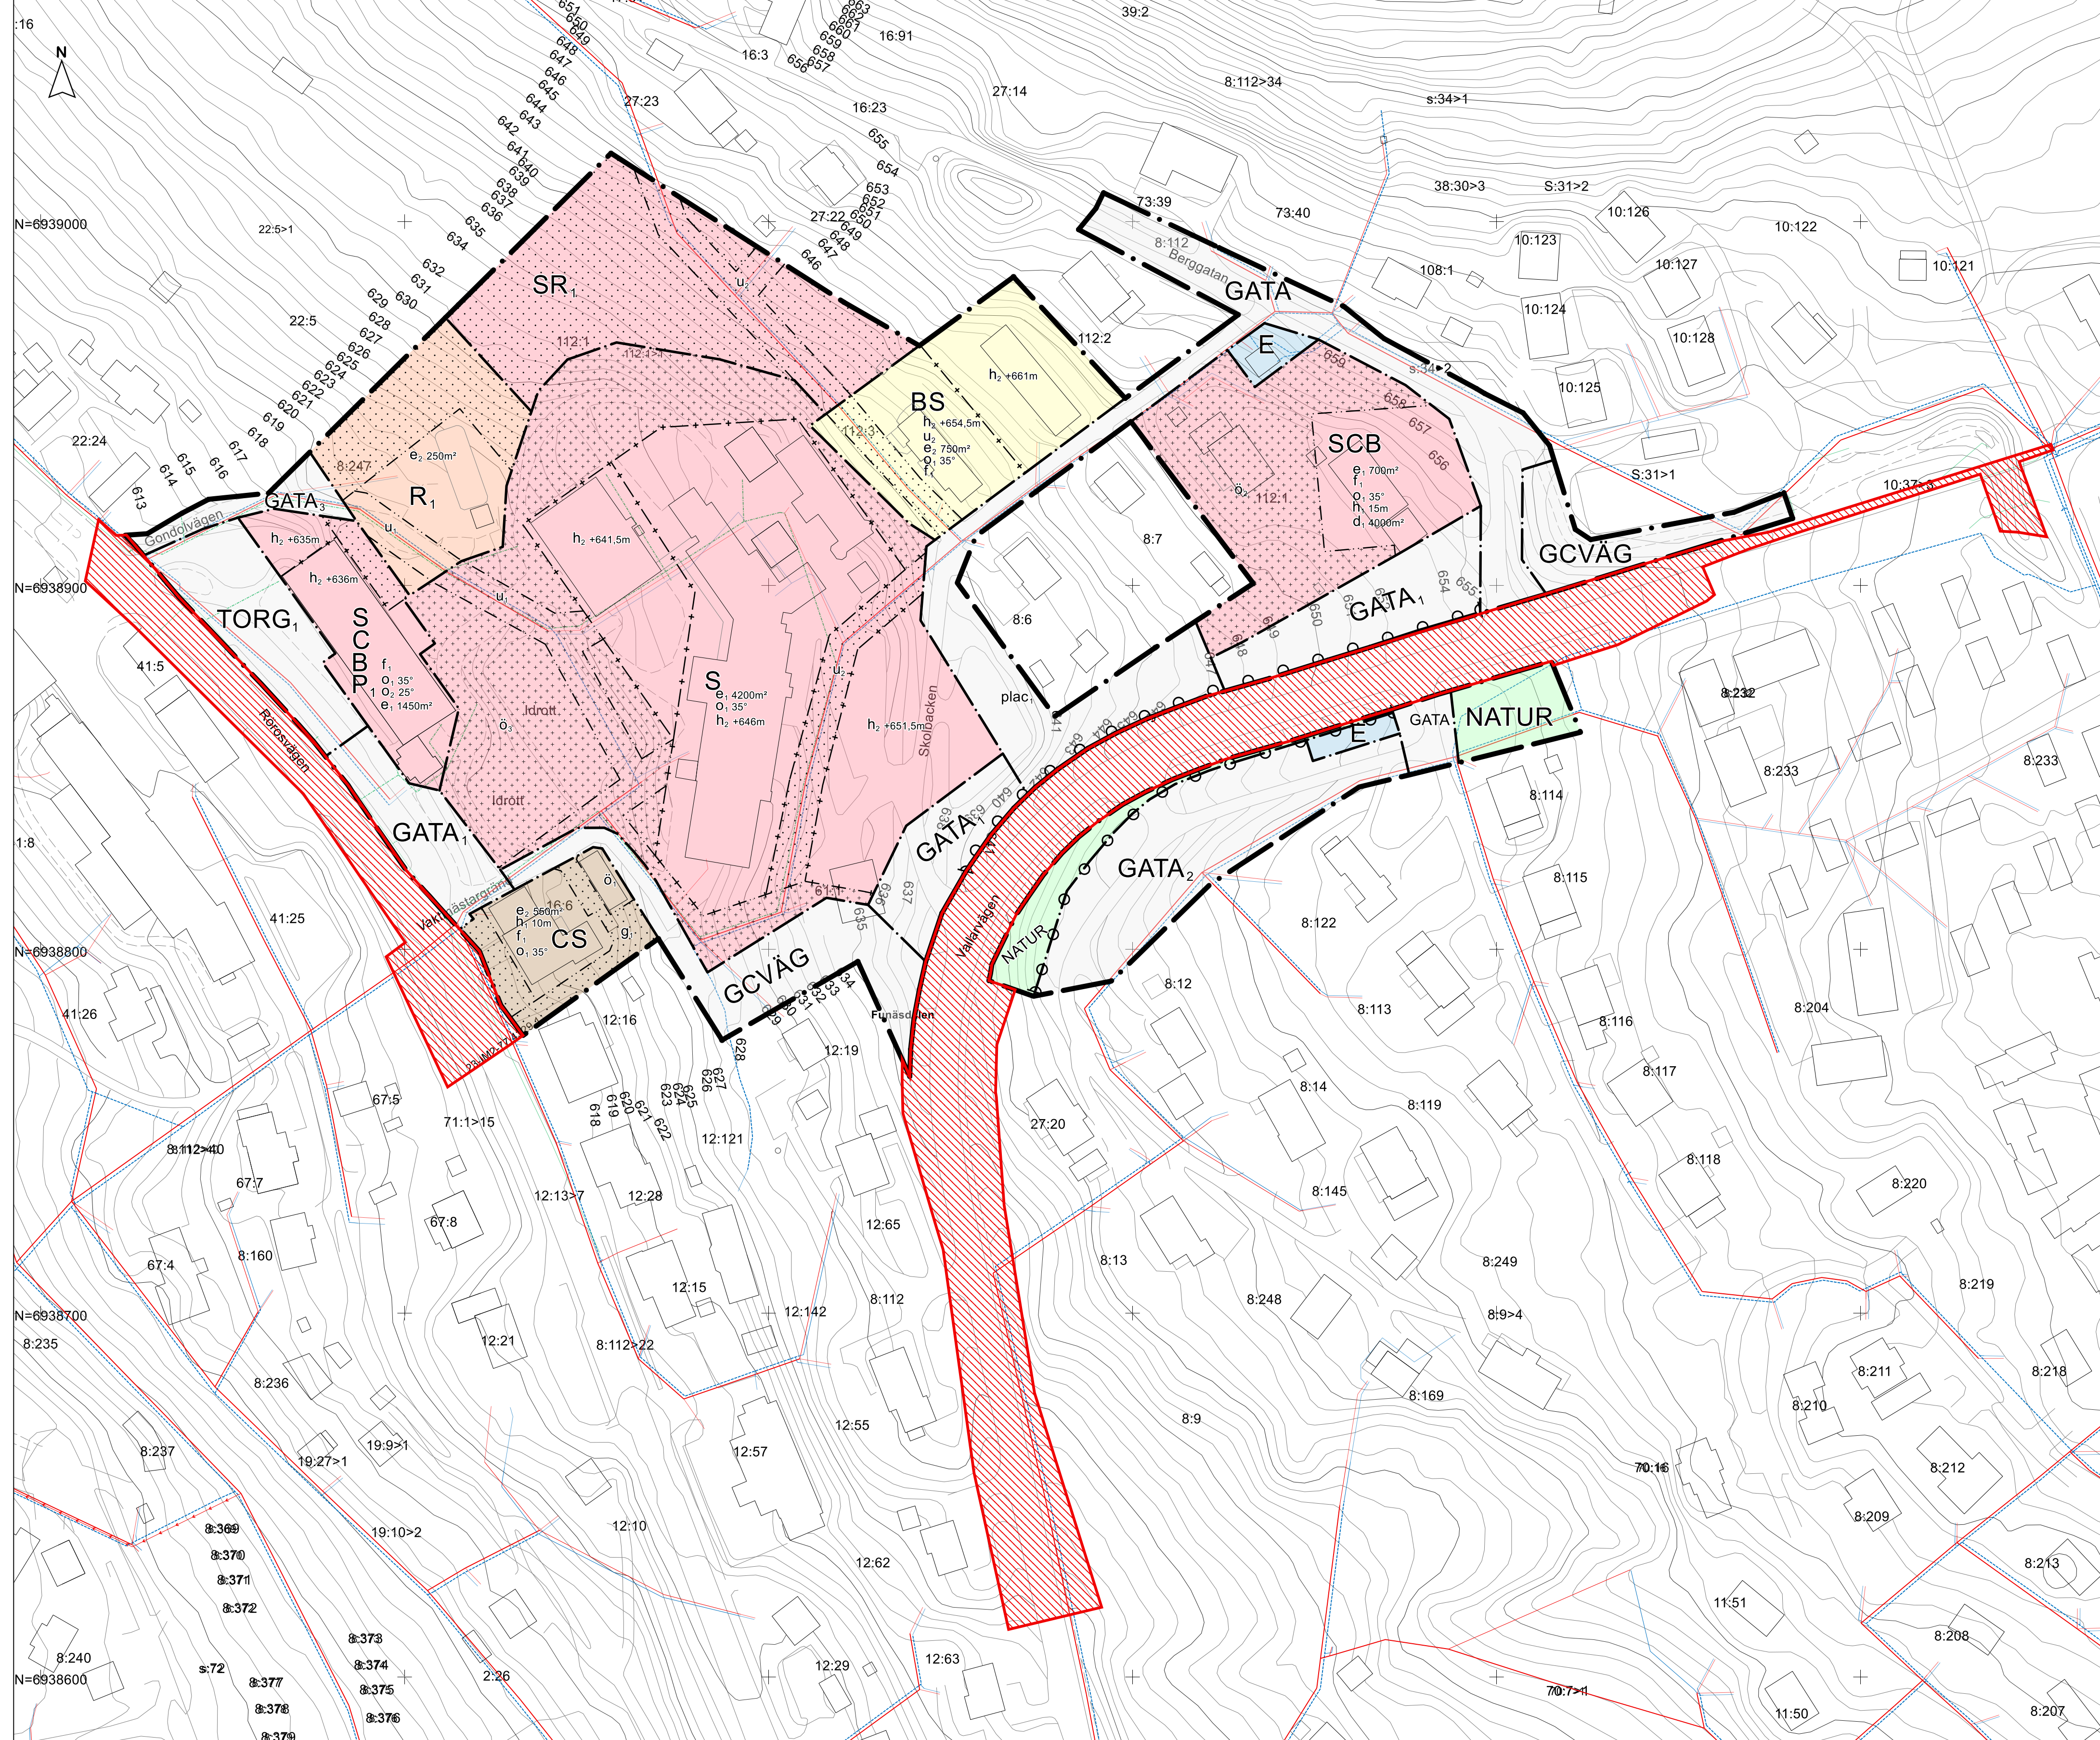

PLANBESTÄMMELSER

Följande gäller inom områden med nedanstående beteckningar. Endast angiven användning och utformning är tillåten. Där beteckning saknas gäller bestämmelsen inom hela området.

GRÄNSER

- Planområdesgräns.
Användningsgräns.
Egenskapsgräns.
Illustrationsgräns.
Sekundär egenskapsgräns.
Sammanfallande sekundär och egenskapsgräns.

ANVÄNDNING AV MARK

- Allmän platsmark: GATA, GATA2, GATA3, GCVÄG, NATUR, TORG.
Kvartersmark: B, C, E, R, S, P.

EGENSKAPSBESTÄMMELSER FÖR ALLMÄN PLATS

- Avgränsad via egenskapsgräns och användningsgräns.
Stängsel, utfart och annan utgång.
Utformning av allmän plats.

EGENSKAPSBESTÄMMELSER FÖR KVARTERSMARK

- Avgränsad via egenskapsgräns och användningsgräns.
Begränsning av markens utnyttjande.
Höjd på byggnadsverk.
Markreservat för allmännyttiga ändamål.
Markreservat för gemensamhetsanläggningar.
Takvinkel.
Utformning.
Utnyttjandegrad.

EGENSKAPSBESTÄMMELSER FÖR KVARTERSMARK

- Avgränsad via sekundär egenskapsgräns och användningsgräns.
Begränsning av markens utnyttjande.
Fastighetsstorlek.
Höjd på byggnadsverk.
Markreservat för allmännyttiga ändamål.

GENOMFÖRANDETID

Genomförandetiden är 5 år från det att detaljplanen får laga kraft



Skala 1:1000, A1

Information
Plankartan är framställt helt digitalt enligt Boverkets föreskrifter BFS 2020:5 och läses med fördel digitalt.

Teckenförklaring Grundkarta

- Byggnad, Altan, Skärmtak, Byggnad Uthus L, Gränspunkt, Vågar Infart, GC-väg, Vägkant, Refug, Parkering, Höjtkurva, Geoobjekt, Höjtkurvsnivå, Fastighetsbeteckning.

Leveranskvittens digitalt grundkartematerial

Kartinformation upprättad: 2025-01-29
Upprättad av: Geodata - Miljö och byggförvaltningen, Berg och Härjedalens kommuner

Ajourhållen:
Ajourhållen av:

Plansystem: SWEREF 99 14 15
Höjdsystem: RH2000
Ekvidistans: 1 m

Kvalitetsklass: HMK- standardnivå 2
Inmätningmetod: NRTK, fotogrammetriskt.

Ledningar redovisas i externa handlingar och är tillhandahållna av respektive ledningsägare, vilka svarar för uppgiftens riktighet.

Administrative information including logos for Bergs kommun and Härjedalens kommun, title 'Detaljplan för Funäsdalen skola', date '2025-03-05', and contact details for Tina Blomster.