TYPSEKTION GATA

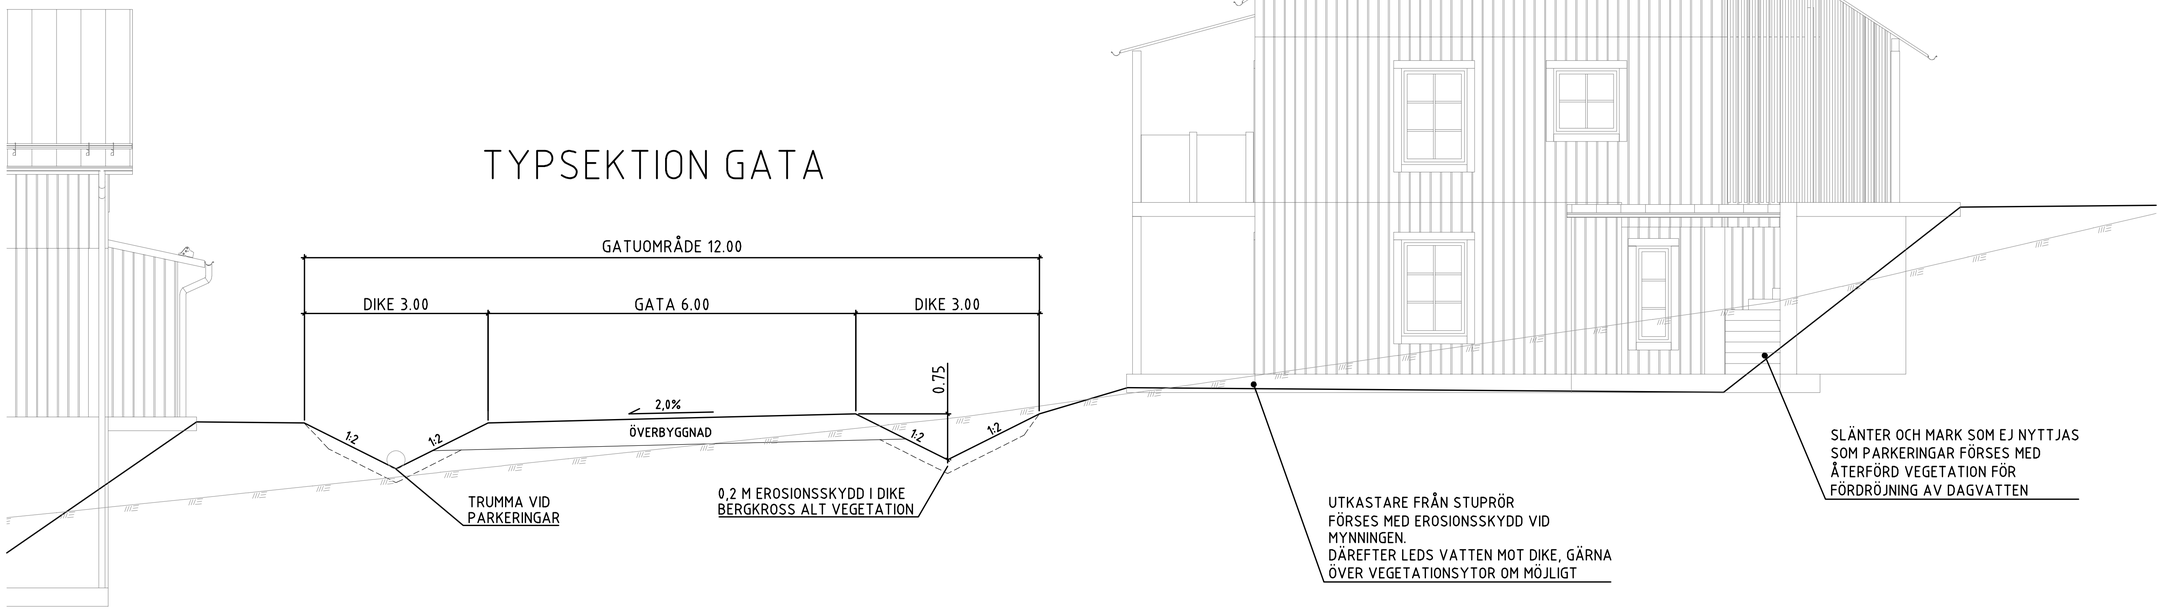

BET	ANT	ÄNDRINGEN AVSER	SIGN	DATUM

ARBETSMATERIAL

FJÄLLUTVECKLING I LOFSDALEN AB

MAVACON
MARK & VA CONSULT AB

UPPDRAG NR	RITAD/KONSTR. AV	HANDLÄGGARE
20087	P JOHNSSON	
DATUM	GRANSKAD AV	ANSVARIG
2023-05-30		–

LOFSDALEN

TYPSEKTION GATA

FORMAT/SKALA	NUMMER	BET
1:50 1:100	M0501	

Ritning P:\Projekt\20200\20087_Utveckling Lofsdalen\3_Teknik\VA\Modell\Mangsprån-20087.dwg Skapad av: Patrik Johnsson 2023-5-30 17:18
K:\Projekt\20200\20087_Utveckling Lofsdalen\2_Almtrakten_arkiv\2023-04-18 Underlag Mondo\230207 Skiss.dgn \\VV\Dgn \\VV\BK ref 1:300 \\V:\2_Almtrakten_arkiv\2023-04-18 Underlag Mondo\230207 Skiss.dgn 2 dwg på GK nytt skissförslag från kommunen \\VV\BK ref 1:300 \\V:\2_Almtrakten_arkiv\2023-04-18 Underlag Mondo\230207 Skiss.dgn \\VV\Dgn \\VV\20087 Utveckling Lofsdalen\2_Almtrakten_arkiv\Skisser\Mangsprån Lofsdalen Skissförslag etapp